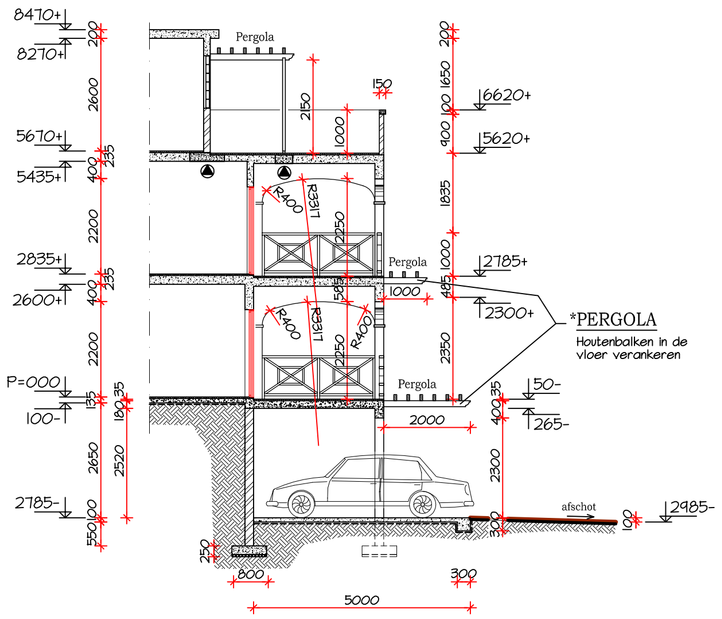

DSN.D-D

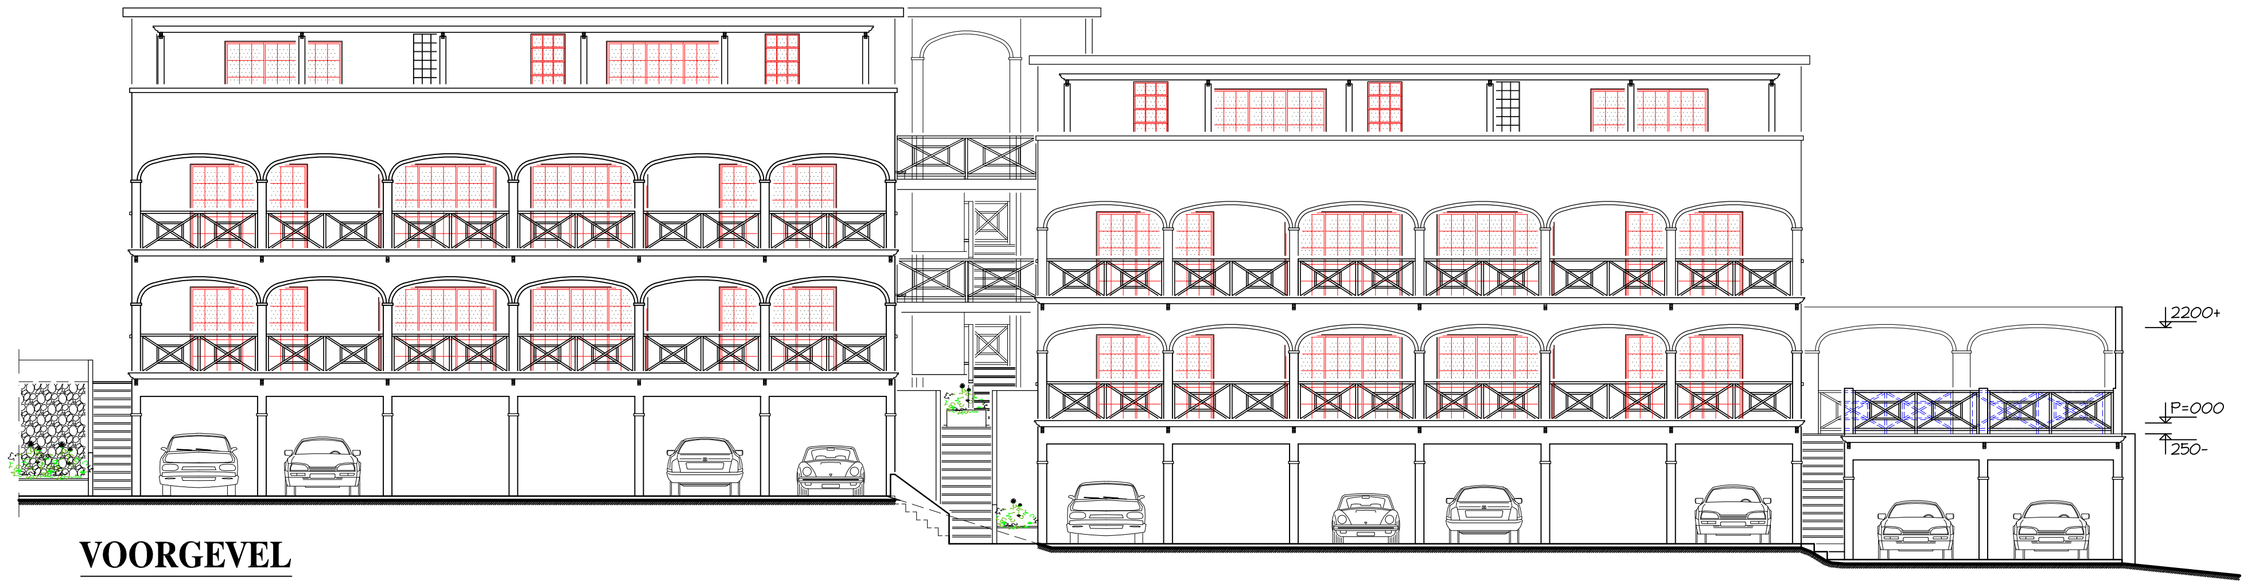

VOORGEVEL

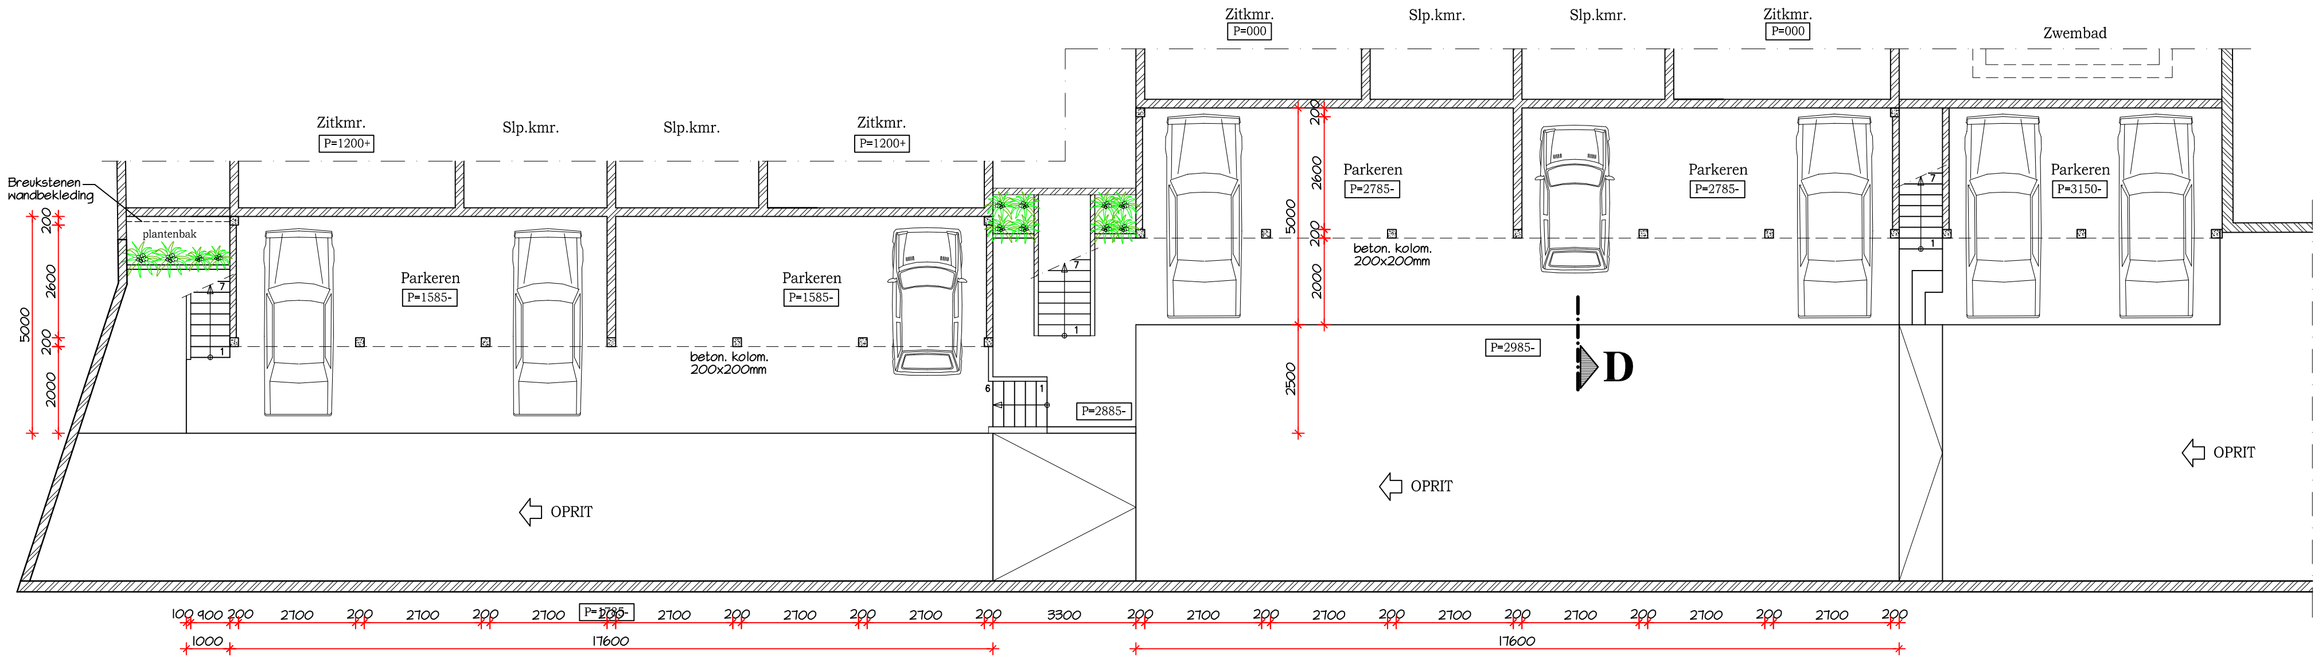

PARKEERPLAATSEN SOUTERRAIN

Rev.	Opmerkingen	Datum	Door

Opdrachtgever:	Fam. van Es-Hupsel
Projekt:	Apartementen Complex te Caracasbaaiweg / Jan Thiel
Omschrijving:	BESTEKTEKENING PLATTEGROND PARKEREN SOUTERRAIN, GEVELAANZICHT & DSN. D-D
Getek.:	J.F.G.
Datum:	22 April 2009
Formaat:	A1
Schaal:	1:100
Werknummer:	
Tek. no.:	B-06

AUTOCAD TEKENING: RONALD & SOLANGE\APART & PH-B06.DWG